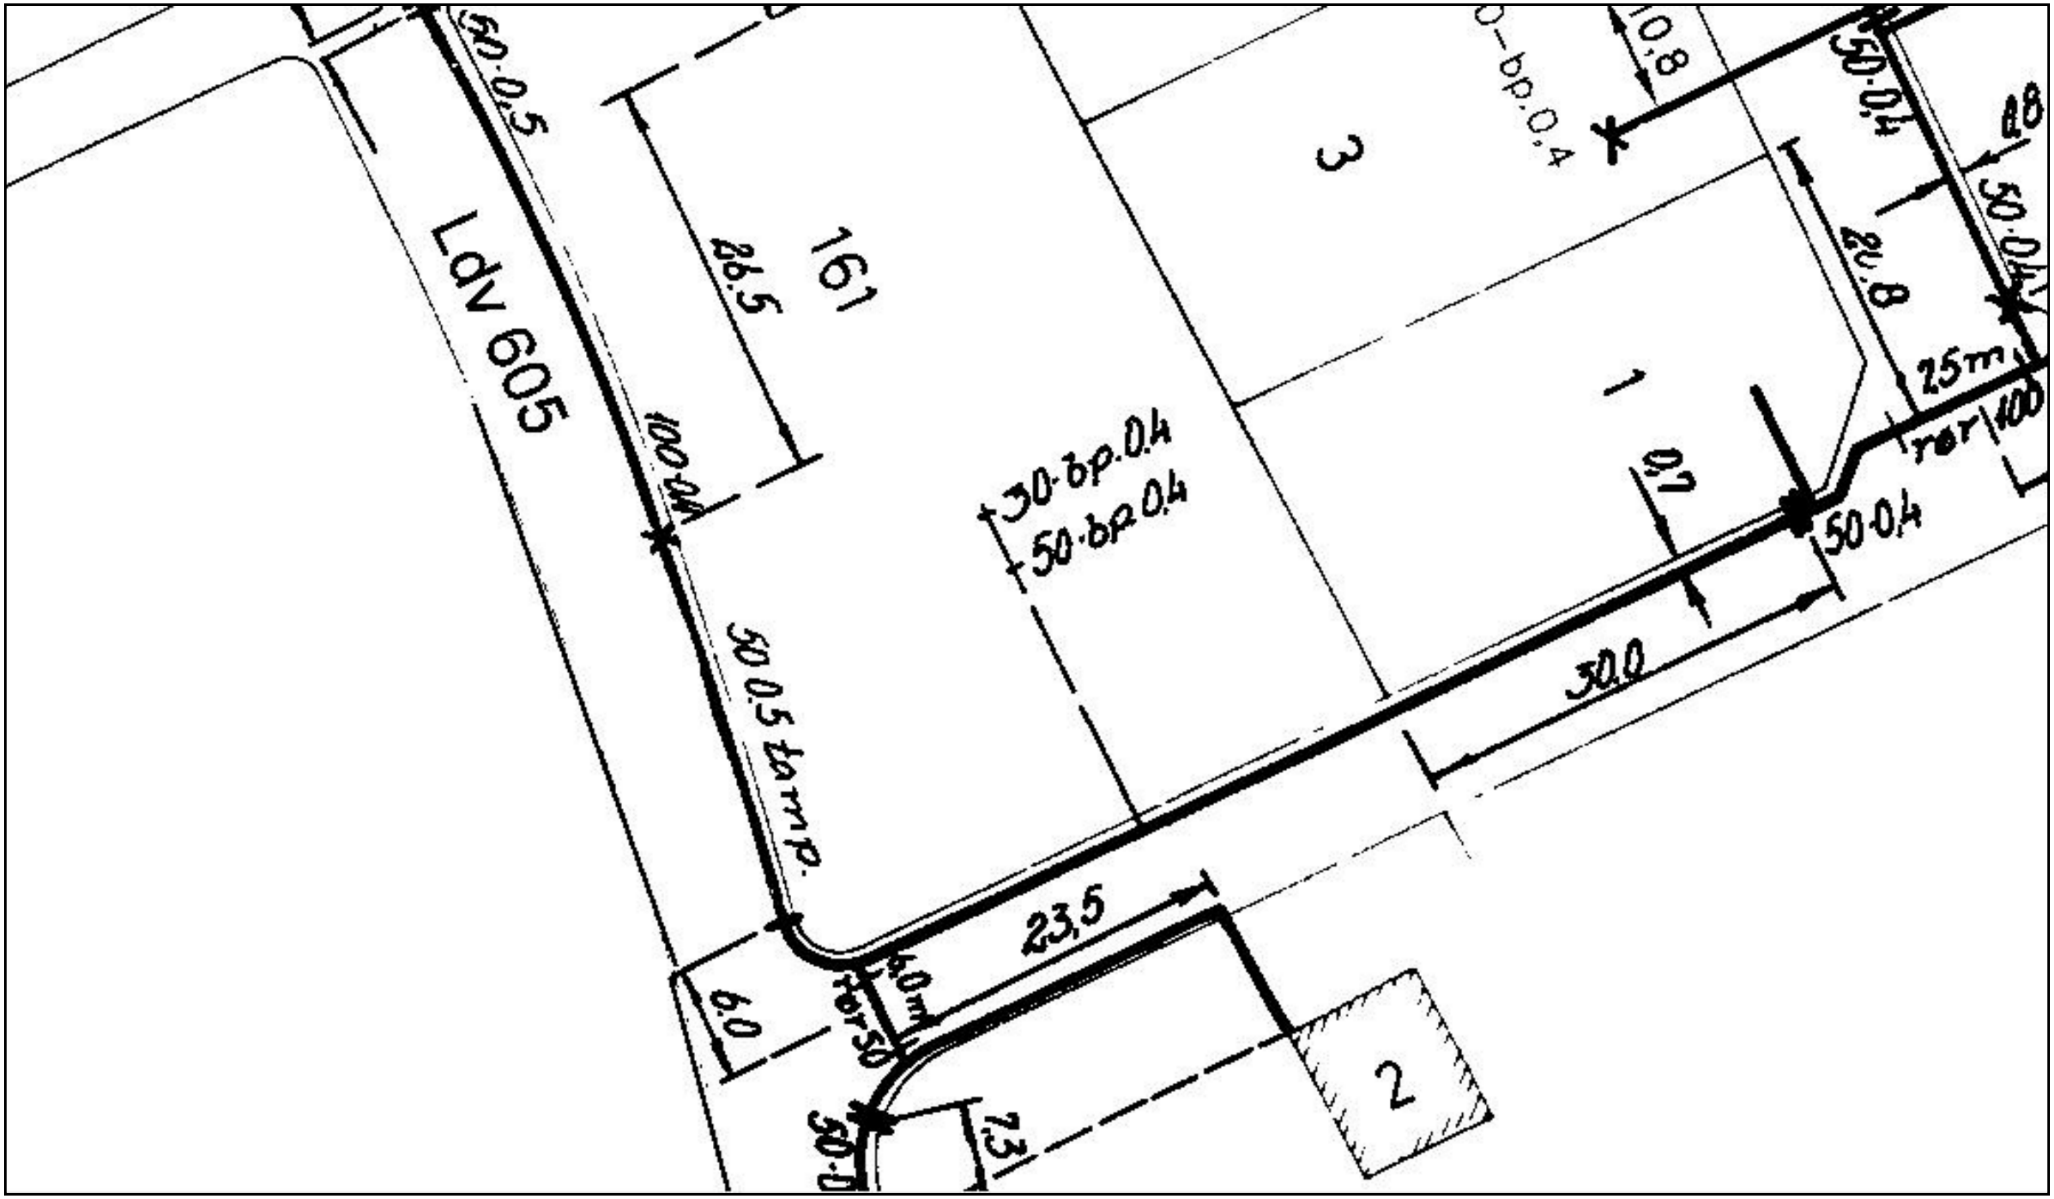

Udtegnet: 18. oktober 2011

RASTER Gyldig til: 18. april 2012

Se vedlagte følgeseddel

Adresse: Beregnet plan.

Plannavn: 7608Y4 Plan nr. 1.pdf

Målestoksforhold: 1:500